


屯门南延线项目-屯门公园及杯渡路(南)休憩公园用地

现有行人路及
单车径将会维持

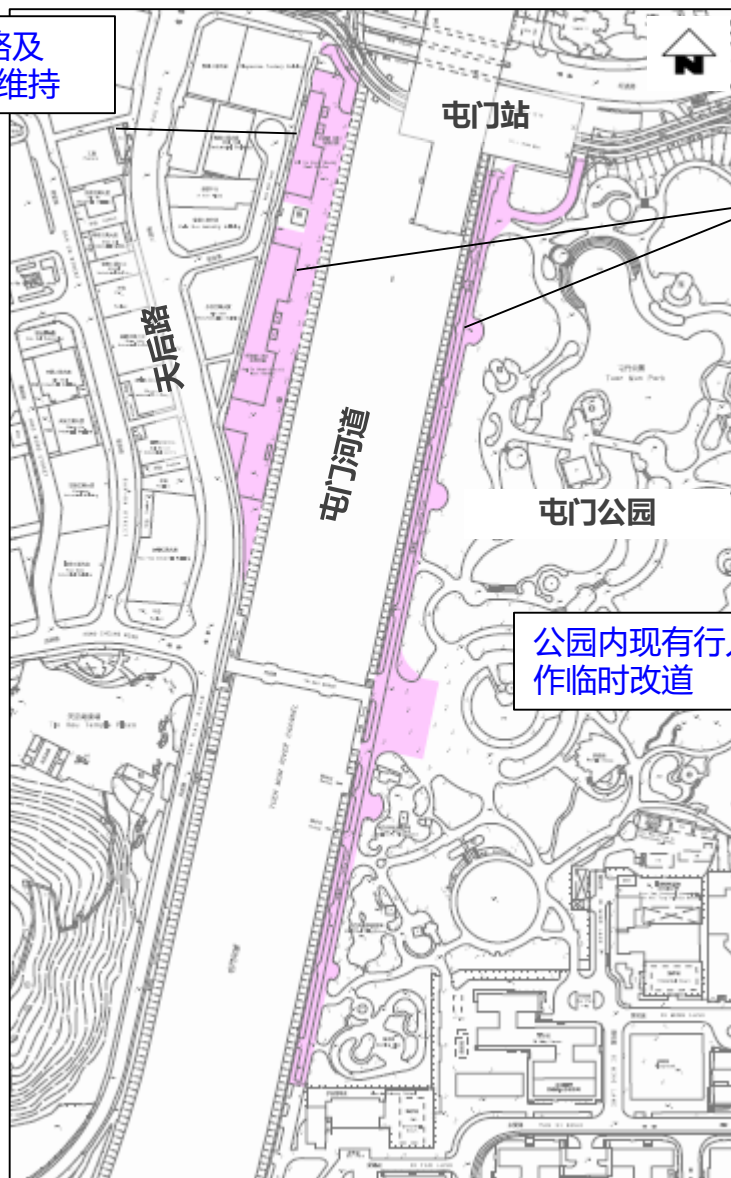


为配合相关前期工程，部分屯门公园及杯渡路(南)休憩花园预计于2023年11月至12月起陆续分阶段占用作临时工地


公园内现有行人路及单车径将会维持，部份或作临时改道

屯门南延线项目-屯门河(东岸)花园用地

为配合相关前期工程，屯门河（东岸）花园预计于2023年11月至12月起陆续分阶段占用作临时工地

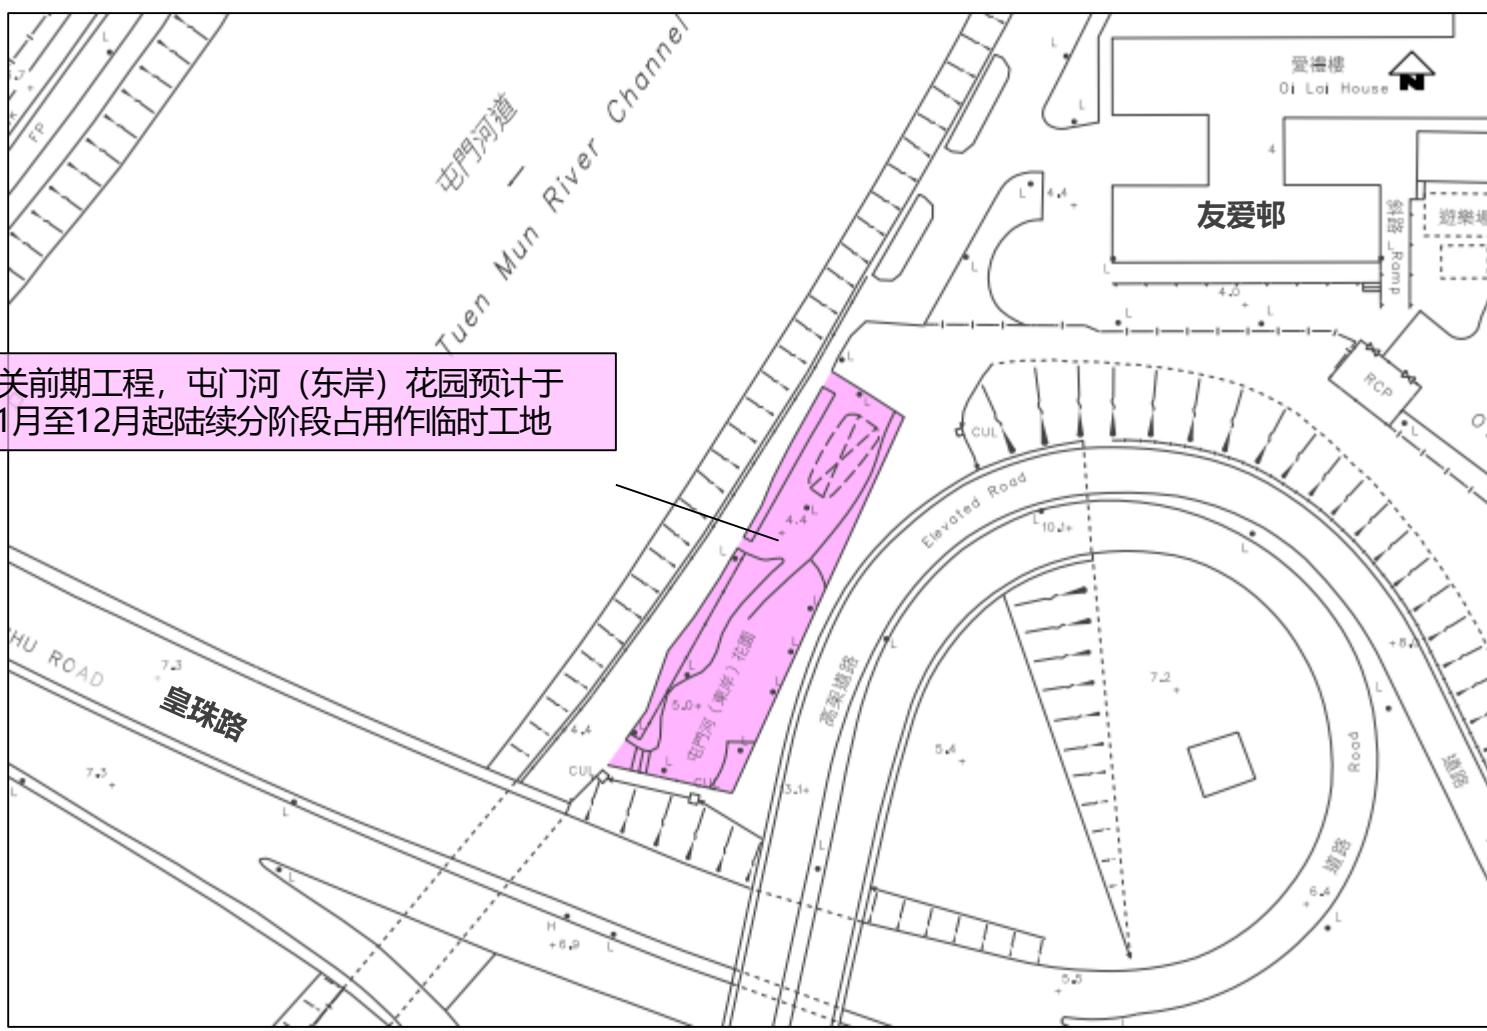


屯门南延线项目-屯门游泳池用地及毗邻行人路

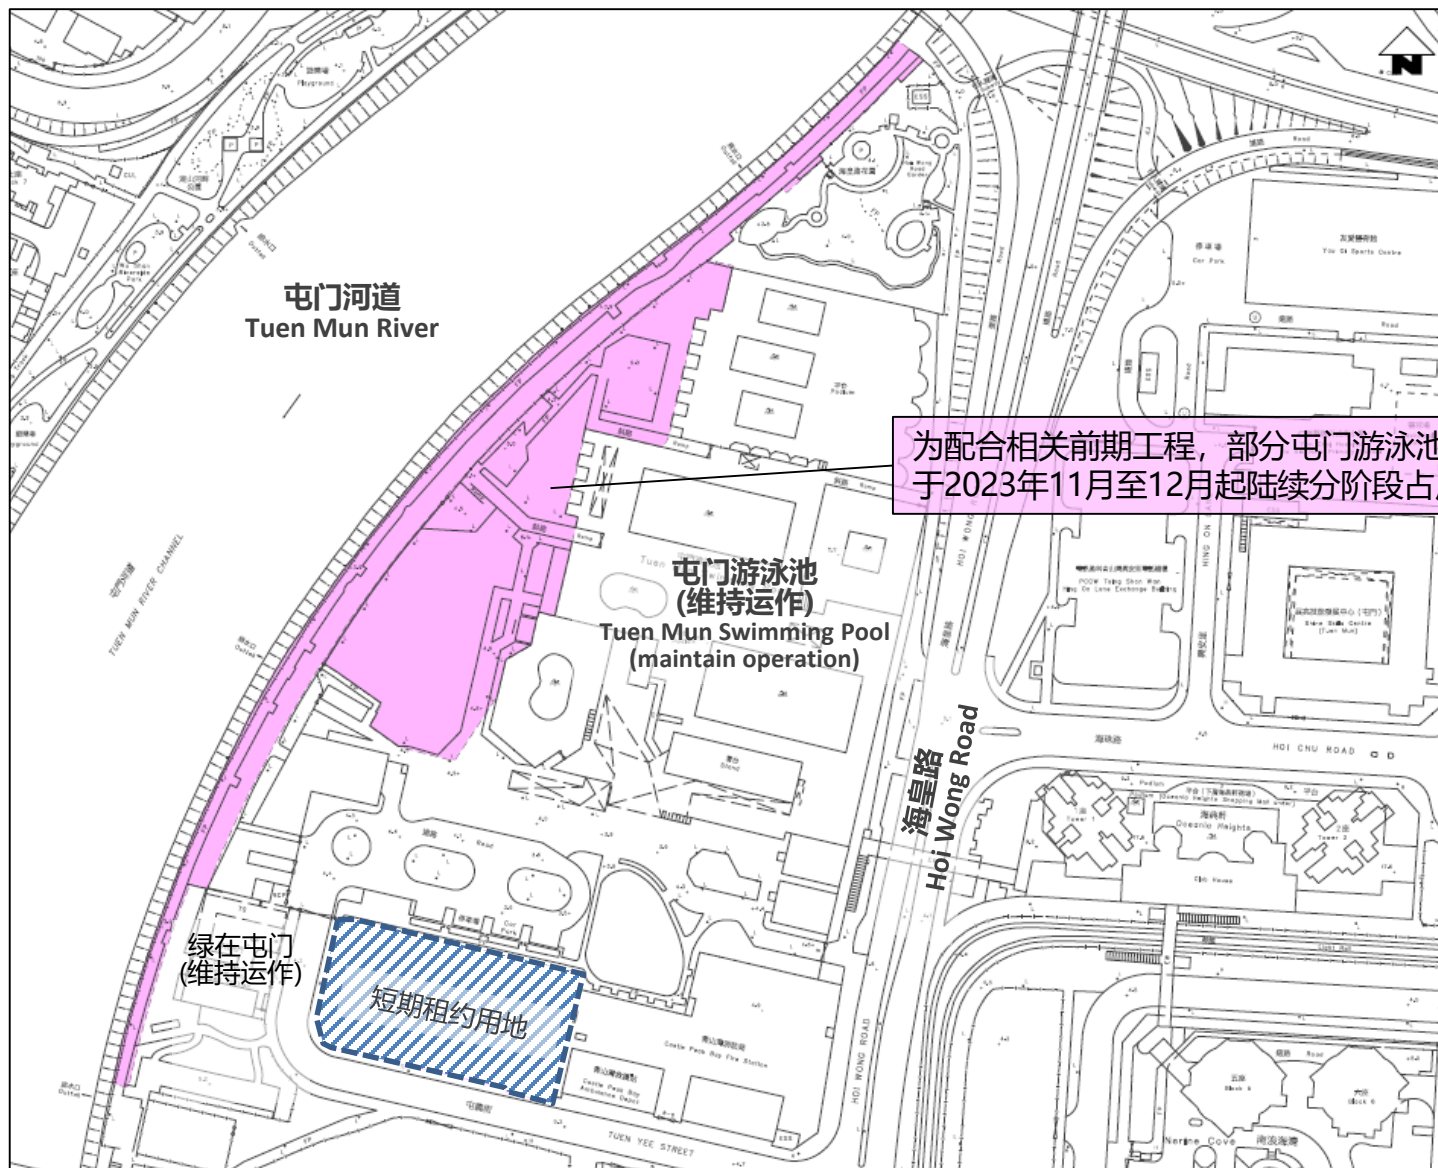

为配合相关前期工程，部分屯门游泳池及毗邻行人路预计于2023年11月至12月起陆续分阶段占用作临时工地


屯门南延线项目-湖山游乐场(包括屯门交通安全城)用地

附图四

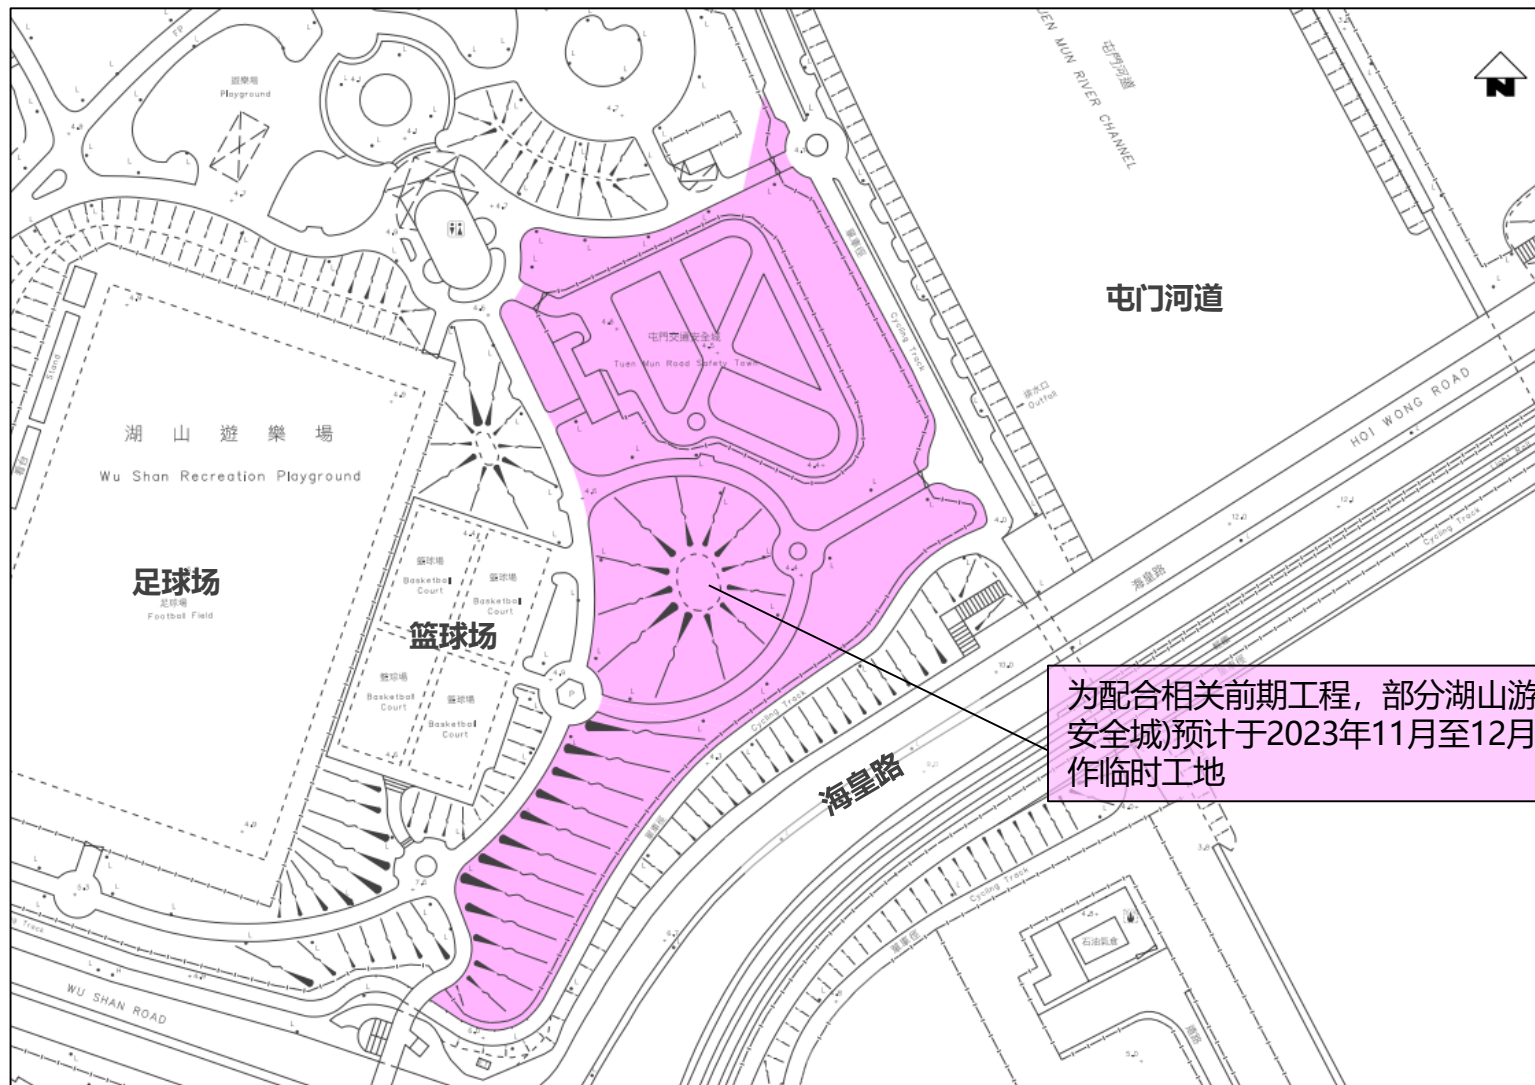

为配合相关前期工程, 部分湖山游乐场(包括屯门交通安全城)预计于2023年11月至12月起陆续分阶段占用作临时工地

屯门南延线项目-湖景路花园用地

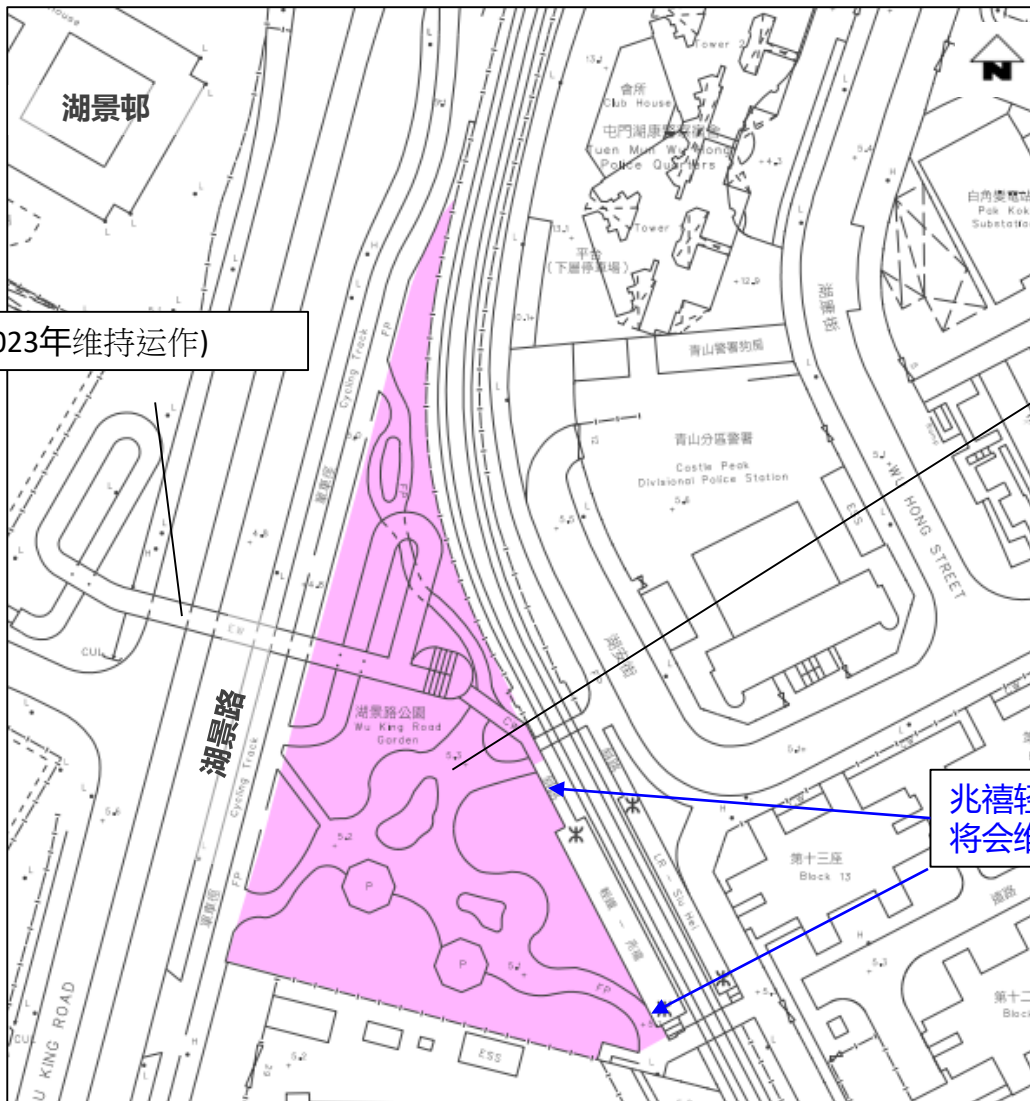

湖月橋(2023年維持運作)

为配合相关前期工程，湖景路花园预计于2023年11月至12月起陆续分阶段占用作临时工地

兆禧轻铁站至湖景路之间的行人路于工程期间将会维持，部份或作临时改道

屯门南延线项目-屯门海滨花园用地

