


屯門南延綫項目-屯門公園及杯渡路(南)休憩公園用地


現有行人路及單車徑將會維持

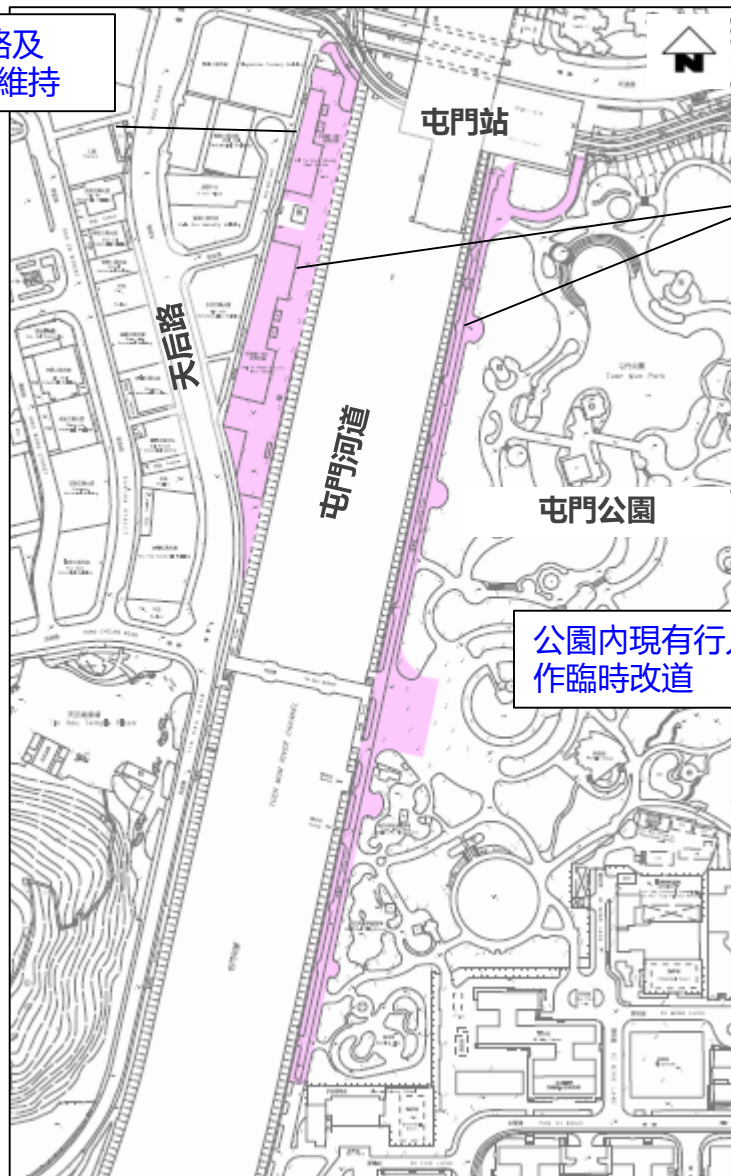

為配合相關前期工程，部分屯門公園及杯渡路(南)休憩花園預計於2023年11月至12月起陸續分階段佔用作臨時工地

公園內現有行人路及單車徑將會維持，部份或作臨時改道


屯門南延綫項目-屯門游泳池用地及毗鄰行人路

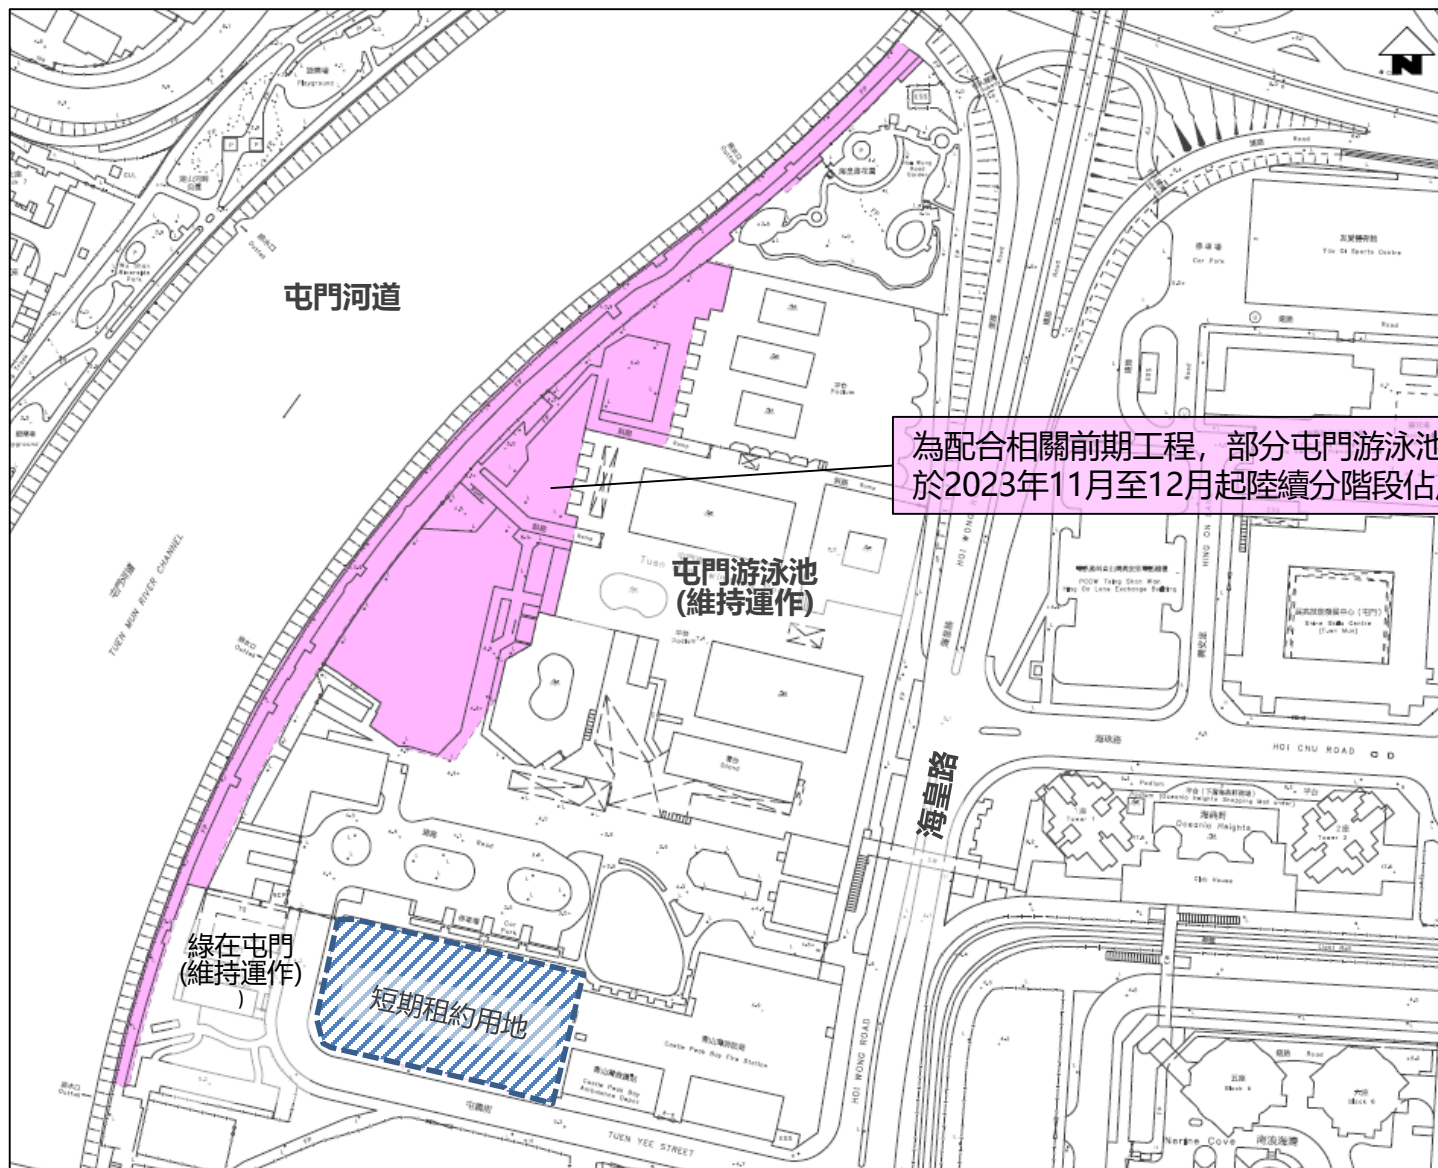


為配合相關前期工程，部分屯門游泳池及毗鄰行人路預計於2023年11月至12月起陸續分階段佔用作臨時工地

屯門南延綫項目-湖山遊樂場(包括屯門交通安全城)用地

附圖四

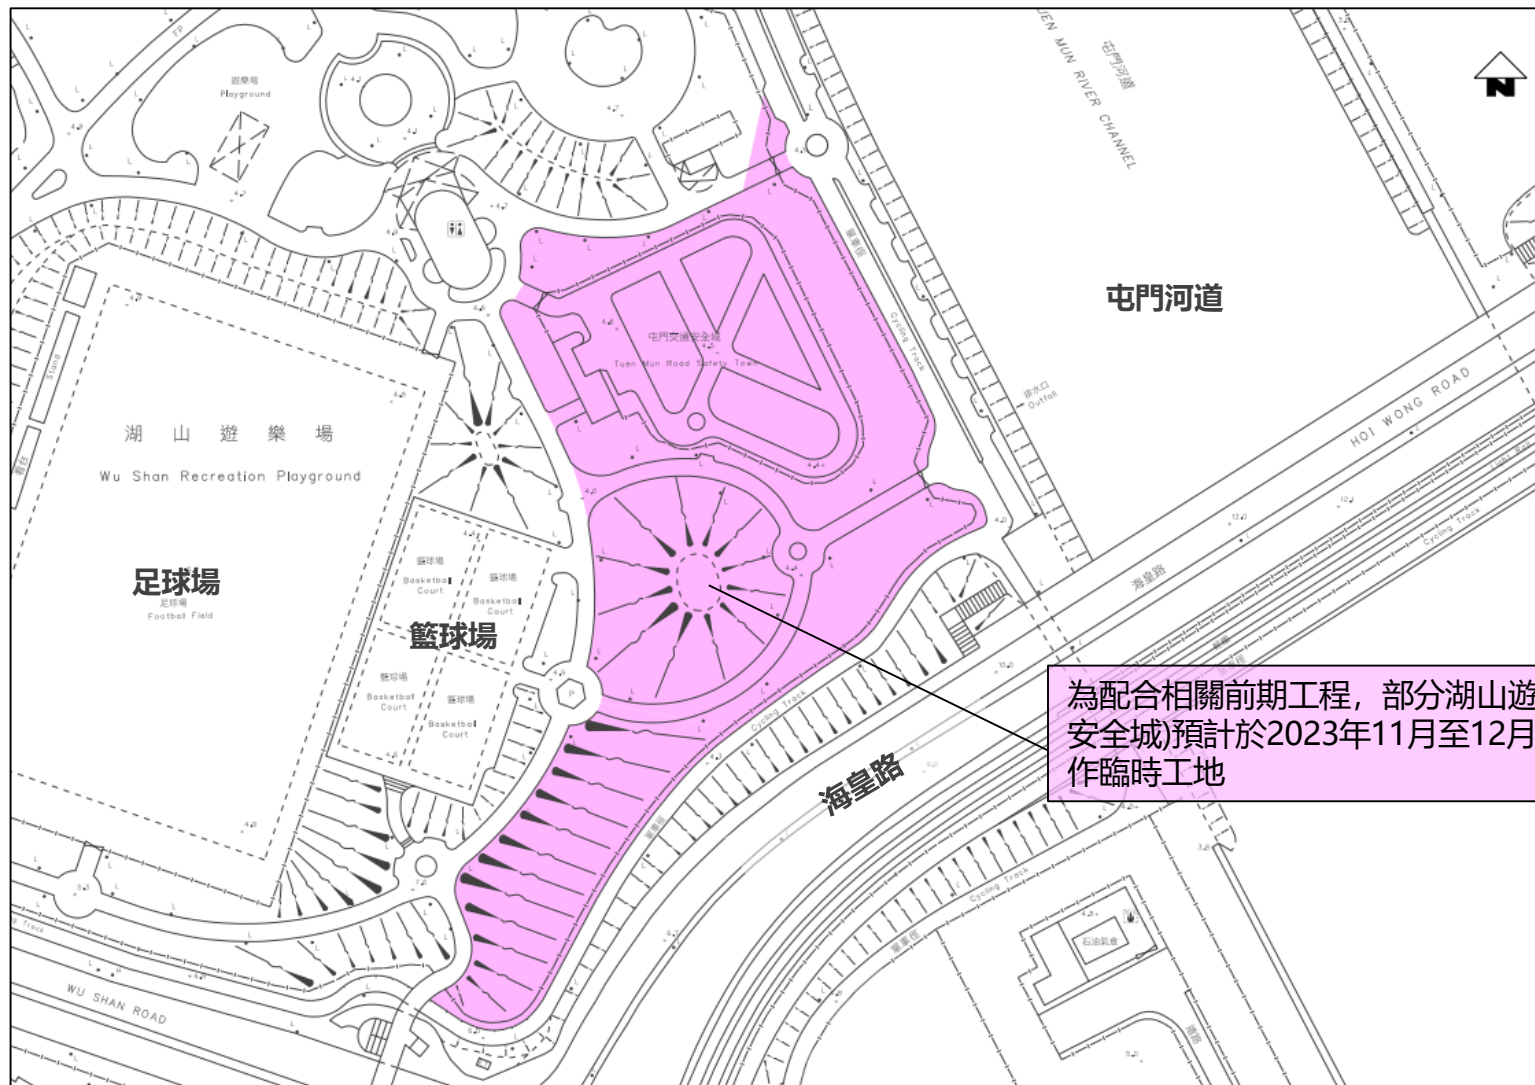

為配合相關前期工程，部分湖山遊樂場(包括屯門交通安全城)預計於2023年11月至12月起陸續分階段佔用作臨時工地

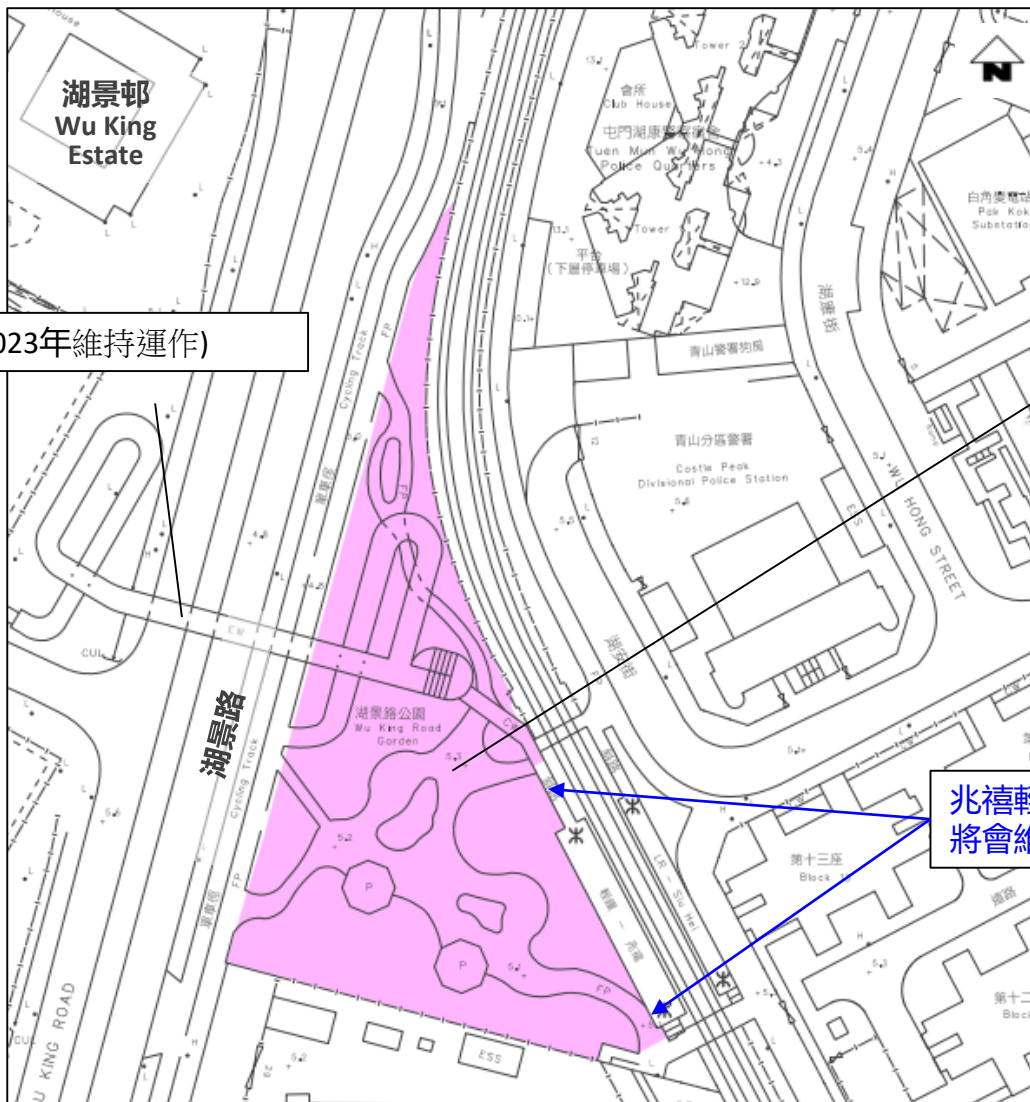


湖月橋(2023年維持運作)

為配合相關前期工程，湖景路花園預計於2023年11月至12月起陸續分階段佔用作臨時工地

兆禧輕鐵站至湖景路之間的行人路於工程期間將會維持，部份或作臨時改道

屯門南延綫項目-屯門海濱花園用地

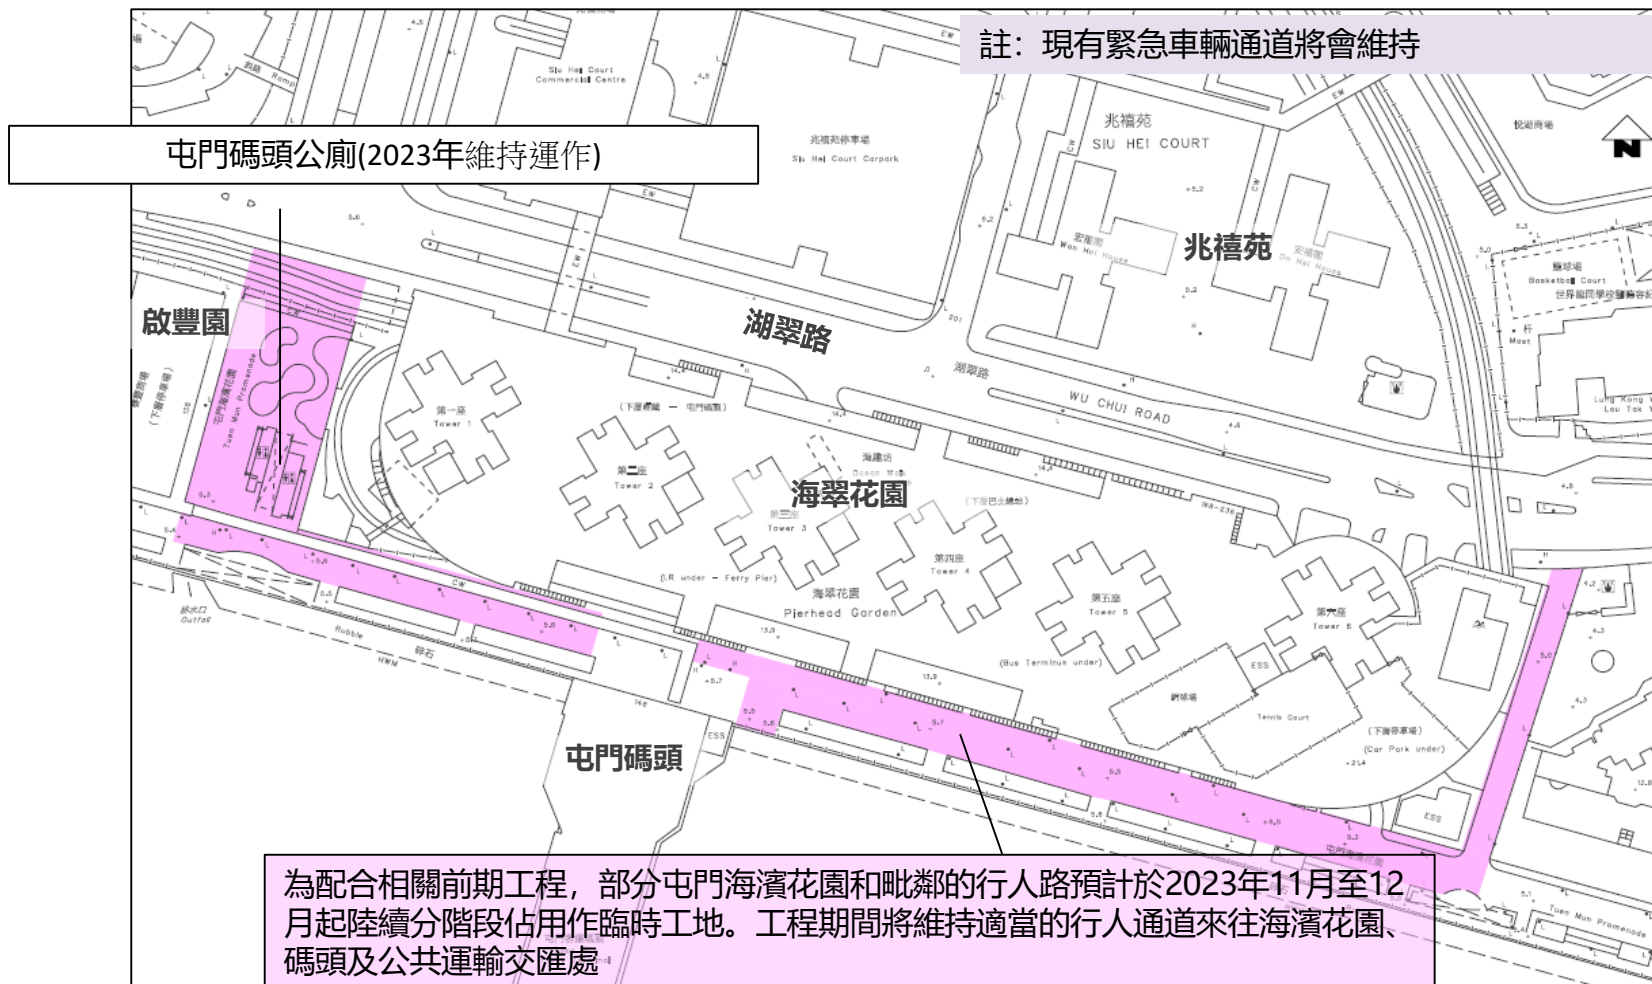

屯門碼頭公廁(2023年維持運作)

註：現有緊急車輛通道將會維持

為配合相關前期工程，部分屯門海濱花園和毗鄰的行人路預計於2023年11月至12月起陸續分階段佔用作臨時工地。工程期間將維持適當的行人通道來往海濱花園、碼頭及公共運輸交匯處