


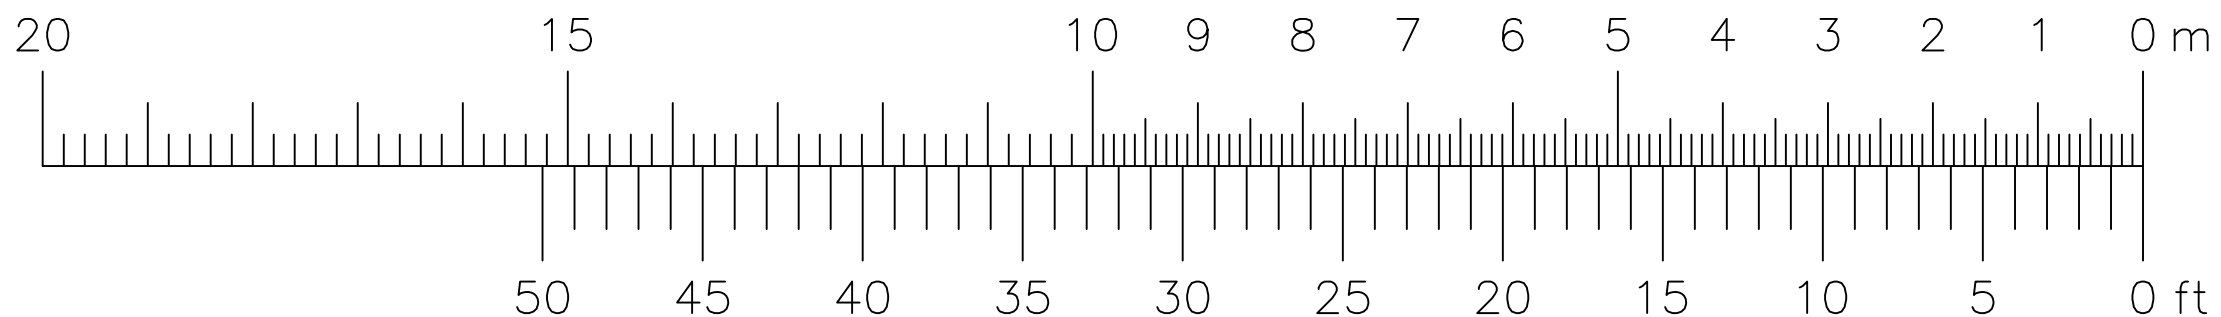
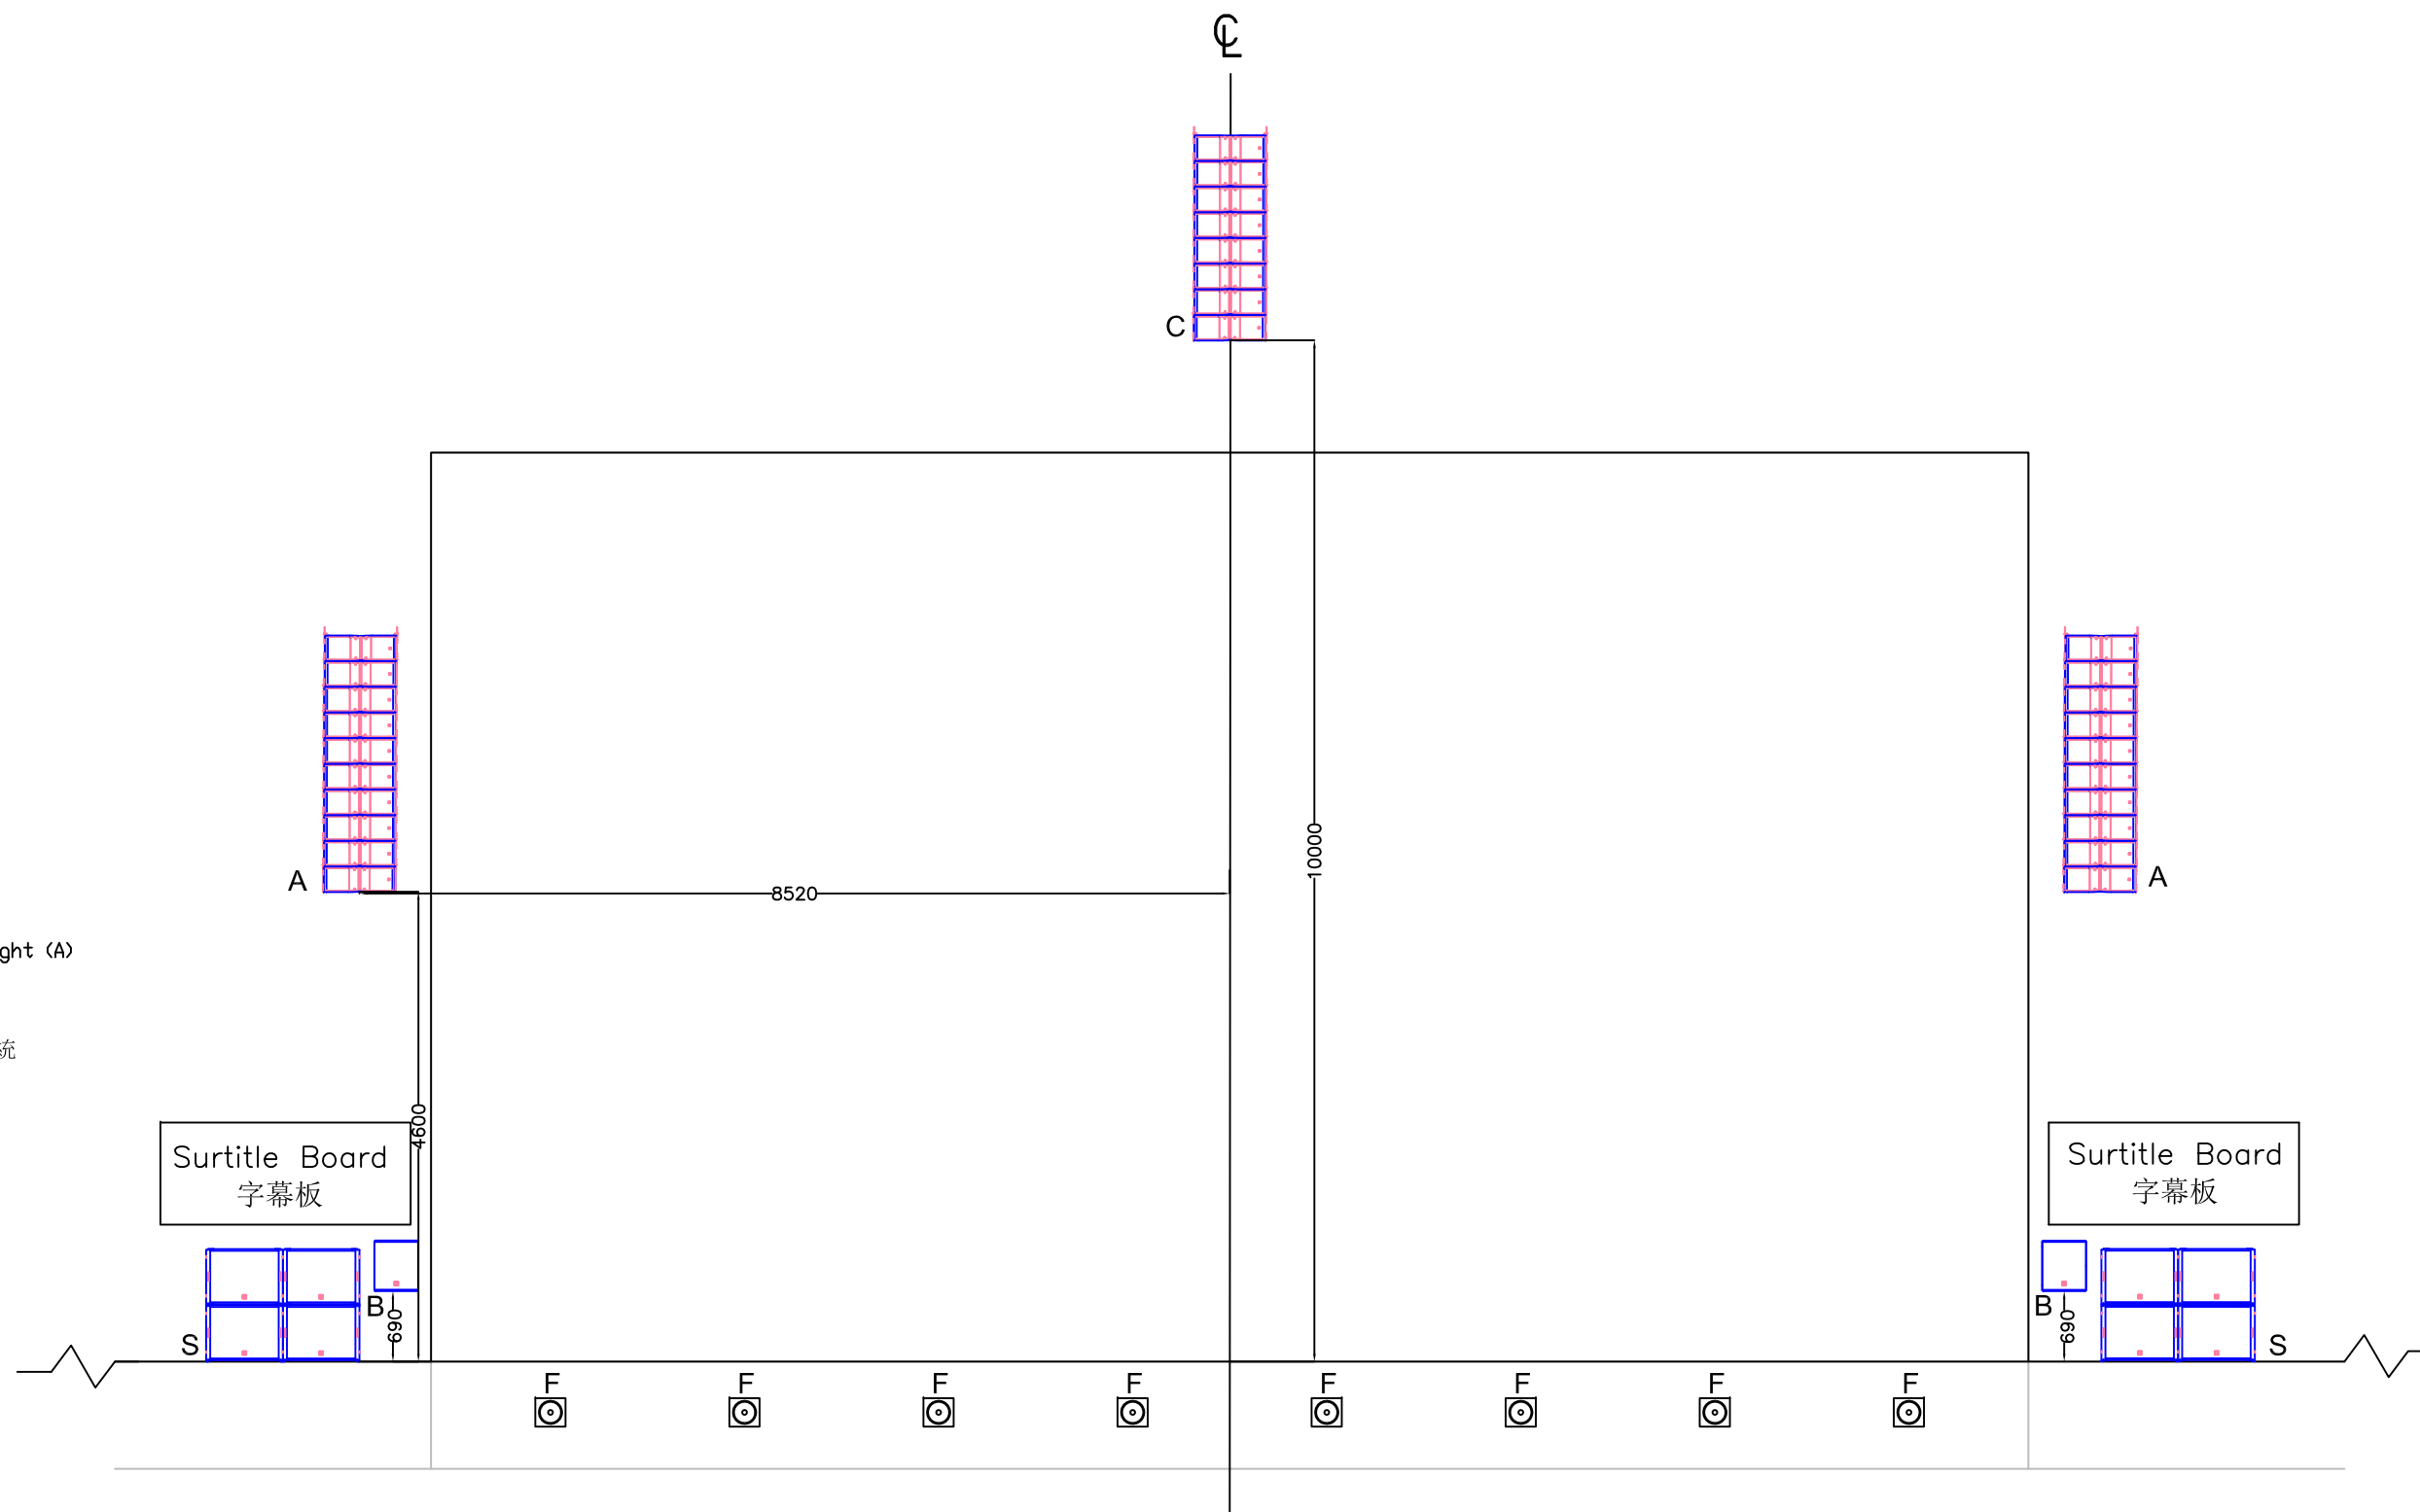



香港文化中心大劇院 音箱點位 正面圖

Hong Kong Cultural Centre Grand Theatre PA Speaker Position Elevation Plan

Legend 音箱設備

-  LA KARAI circle system central (C)
畫框上的中央揚聲器系統
-  LA KARAI Stall music system left & right (A)
畫框上兩側的雙聲道揚聲器系統
-  LA SB18i Sub stall left & right (S)
畫框前兩側的超低音雙聲道揚聲器系統
-  LA X12 stall left & right (B)
畫框前兩側的雙聲道揚聲器系統
-  LA 5XT stage front loudspeaker (F)
舞台前端輔助揚聲器系統



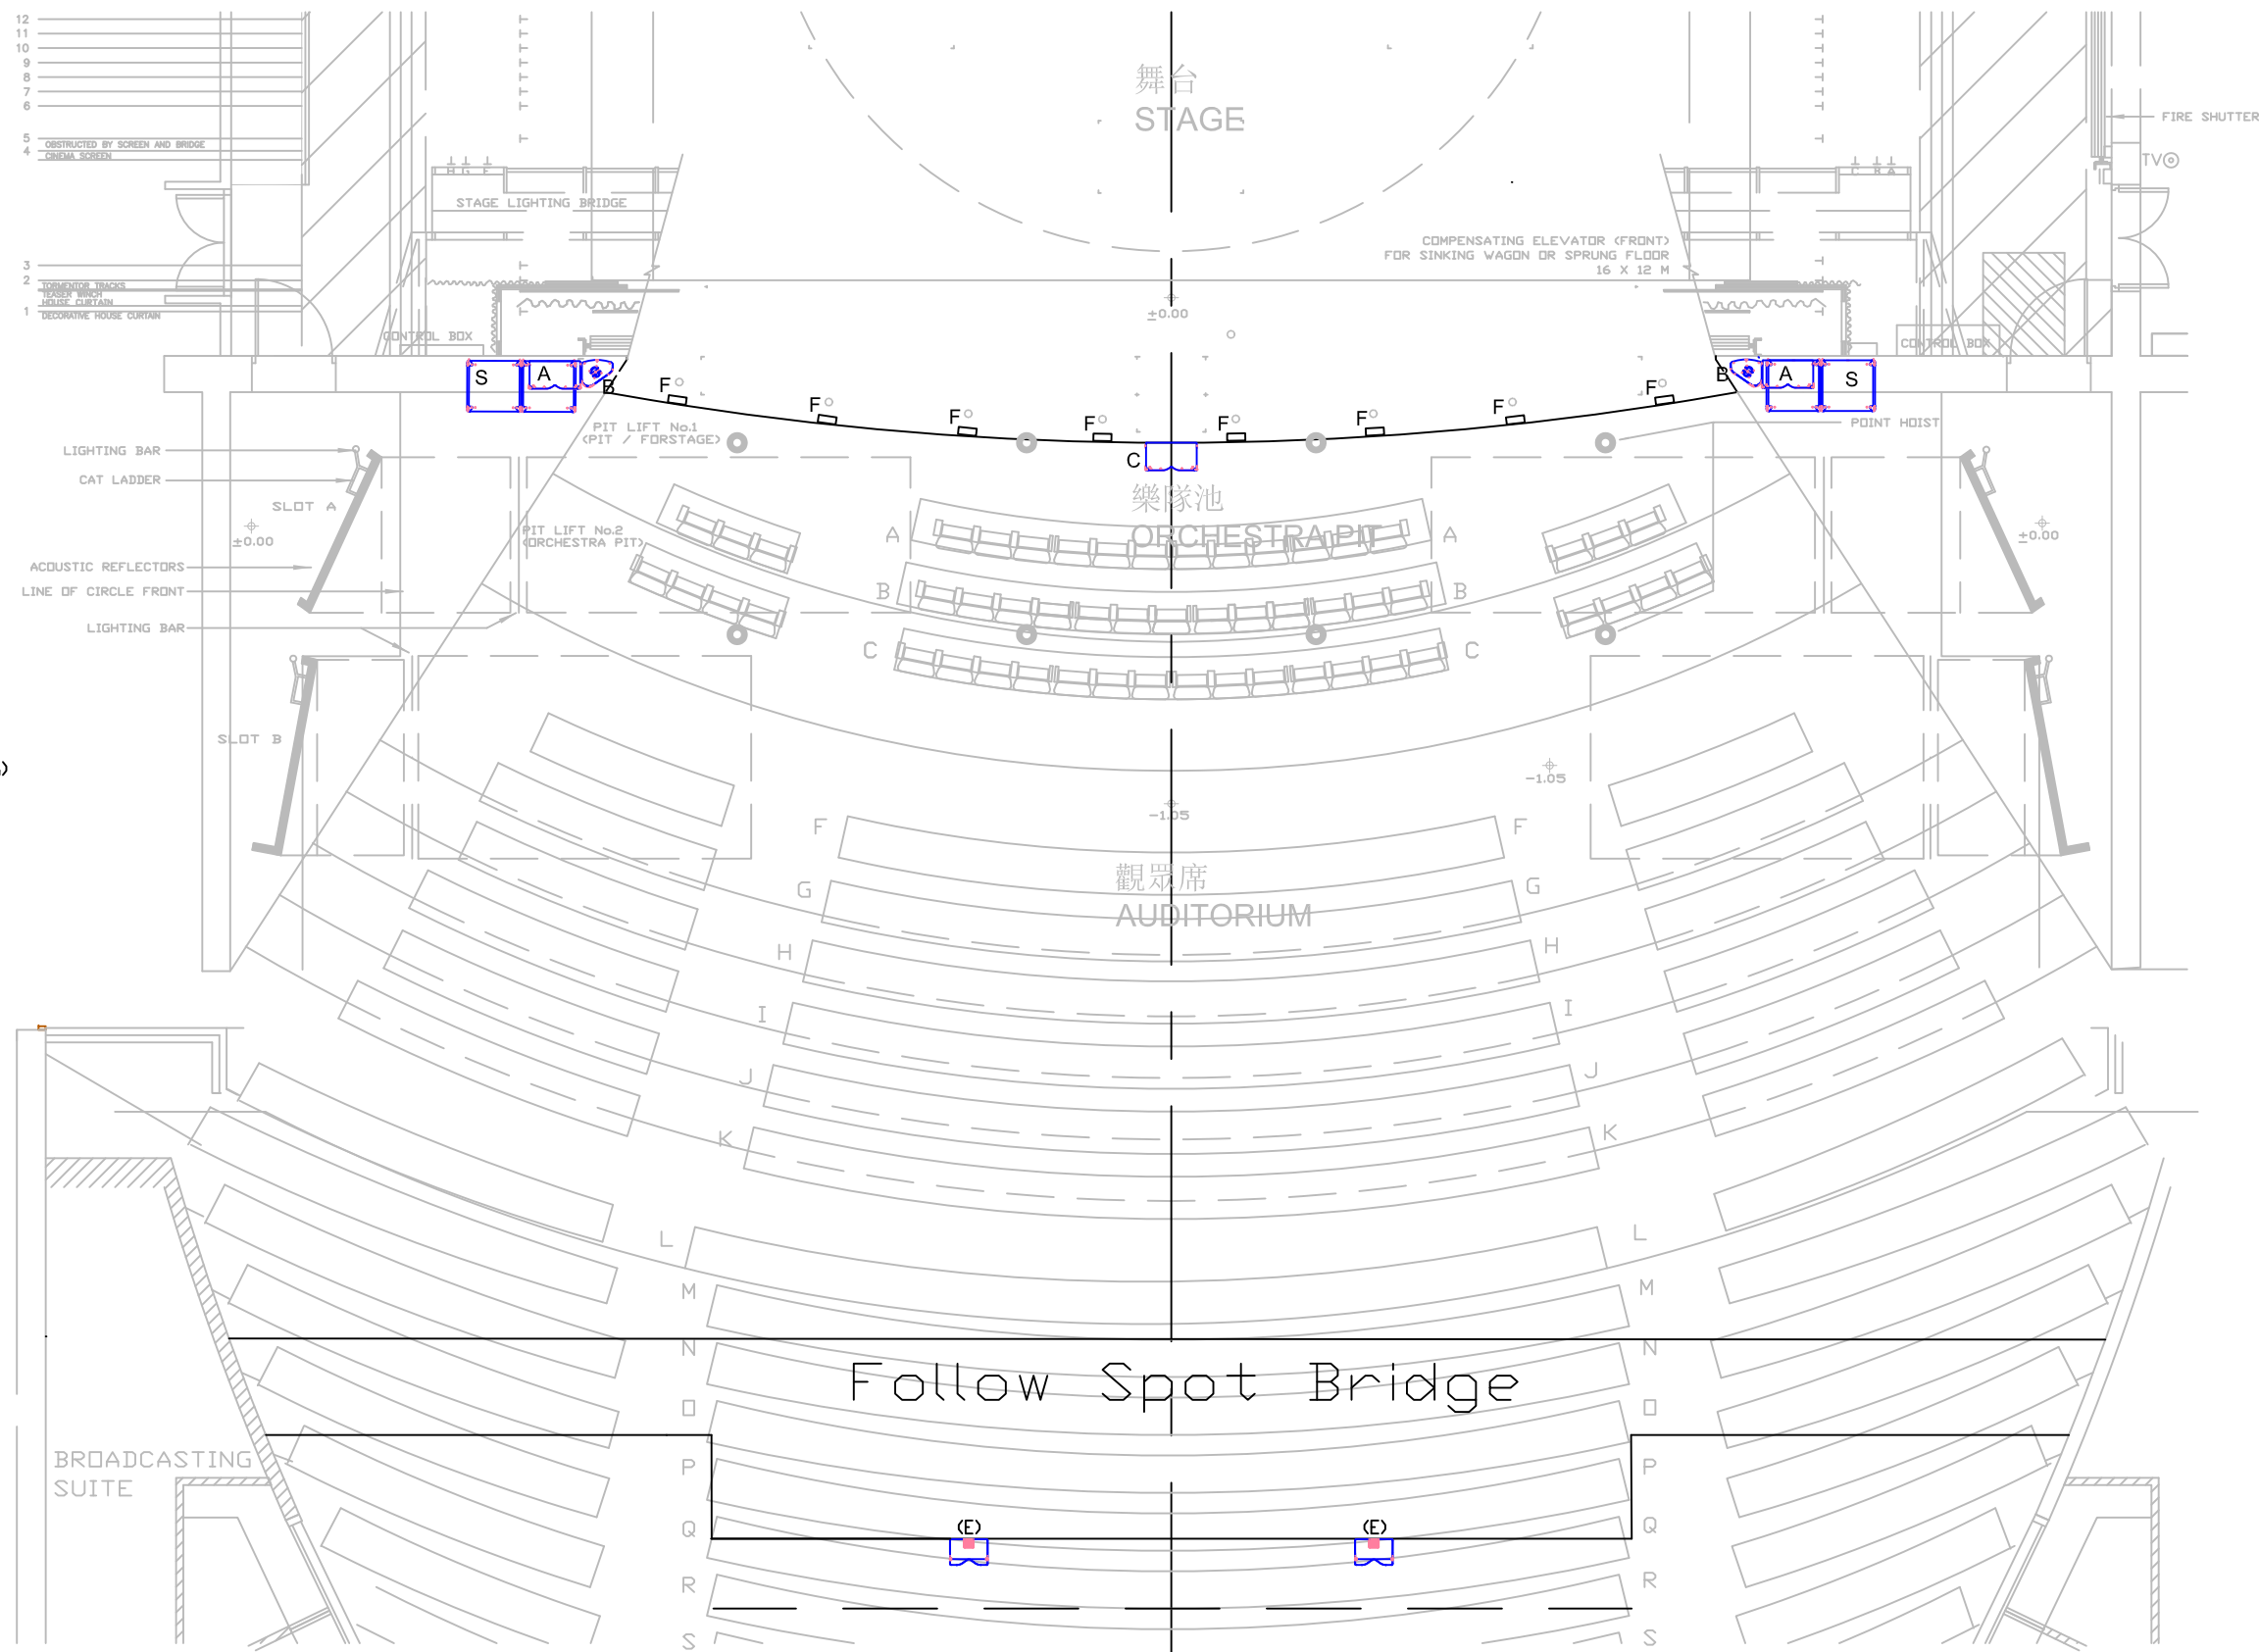

- Legend 音箱設備**
- LA KARAI circle system central (C)
畫框上的中央揚聲器系統
 - LA KARAI Stall music system left & right (A)
畫框上兩側的雙聲道揚聲器系統
 - LA SB18i Sub stall left & right (S)
畫框前兩側的超低音雙聲道揚聲器系統
 - LA X12 stall left & right (B)
畫框前兩側的雙聲道揚聲器系統
 - LA 5XT stage front loudspeaker (F)
舞台前端輔助揚聲器系統
 - LA KIVA II delay speaker for upper circle left and right (E)
樓座延時補聲揚聲器系統

